


Návrh DIO

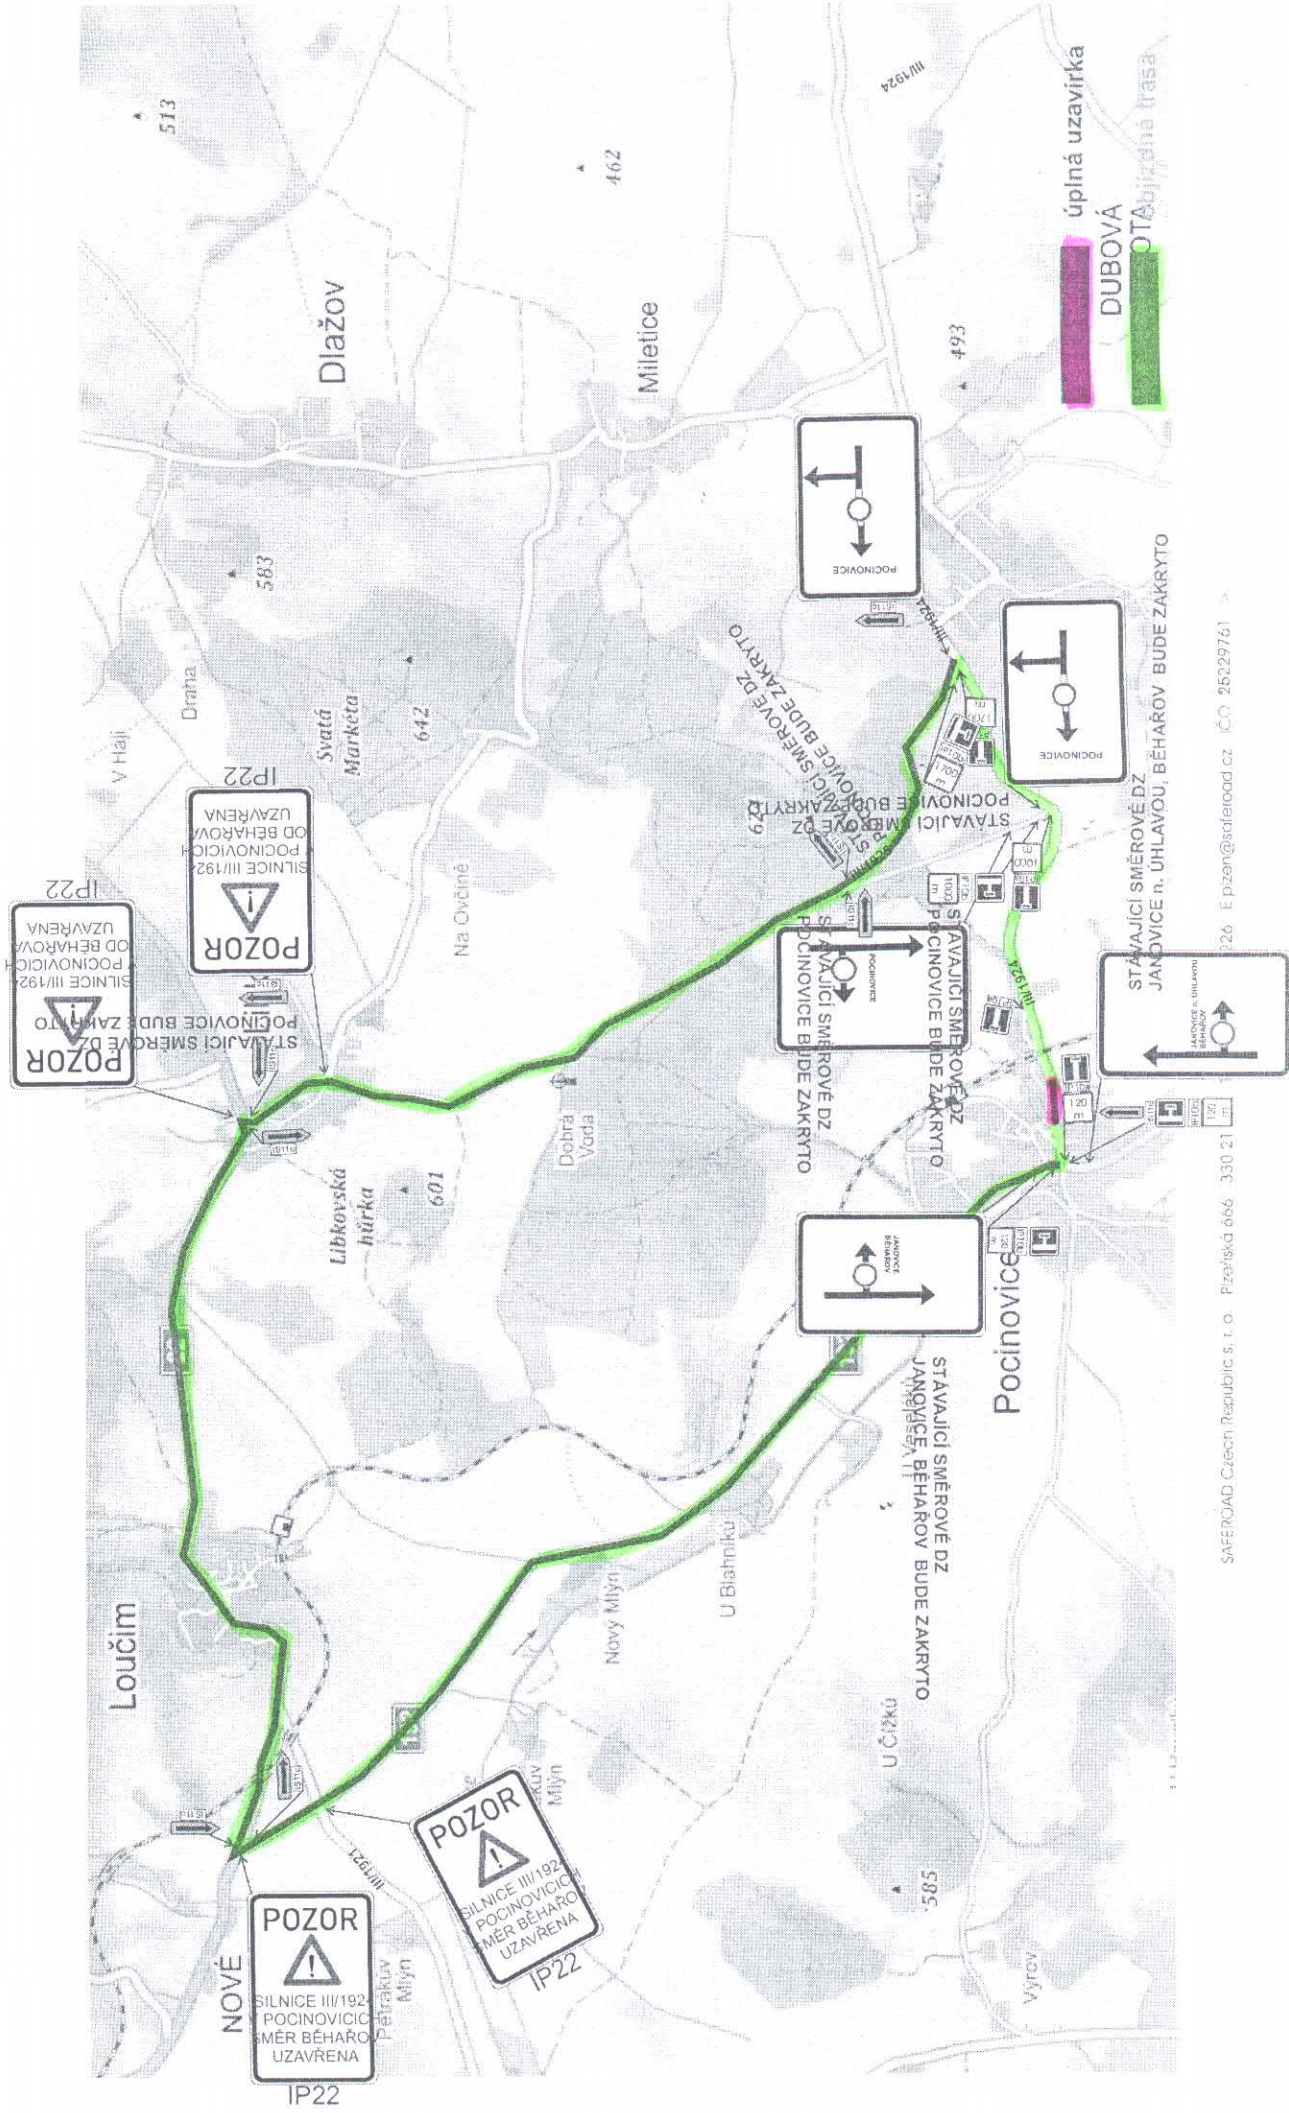

## Situace - dotčený úsek, úplná uzavírka

