



## Situace - dotčený úsek, úplná uzavírka

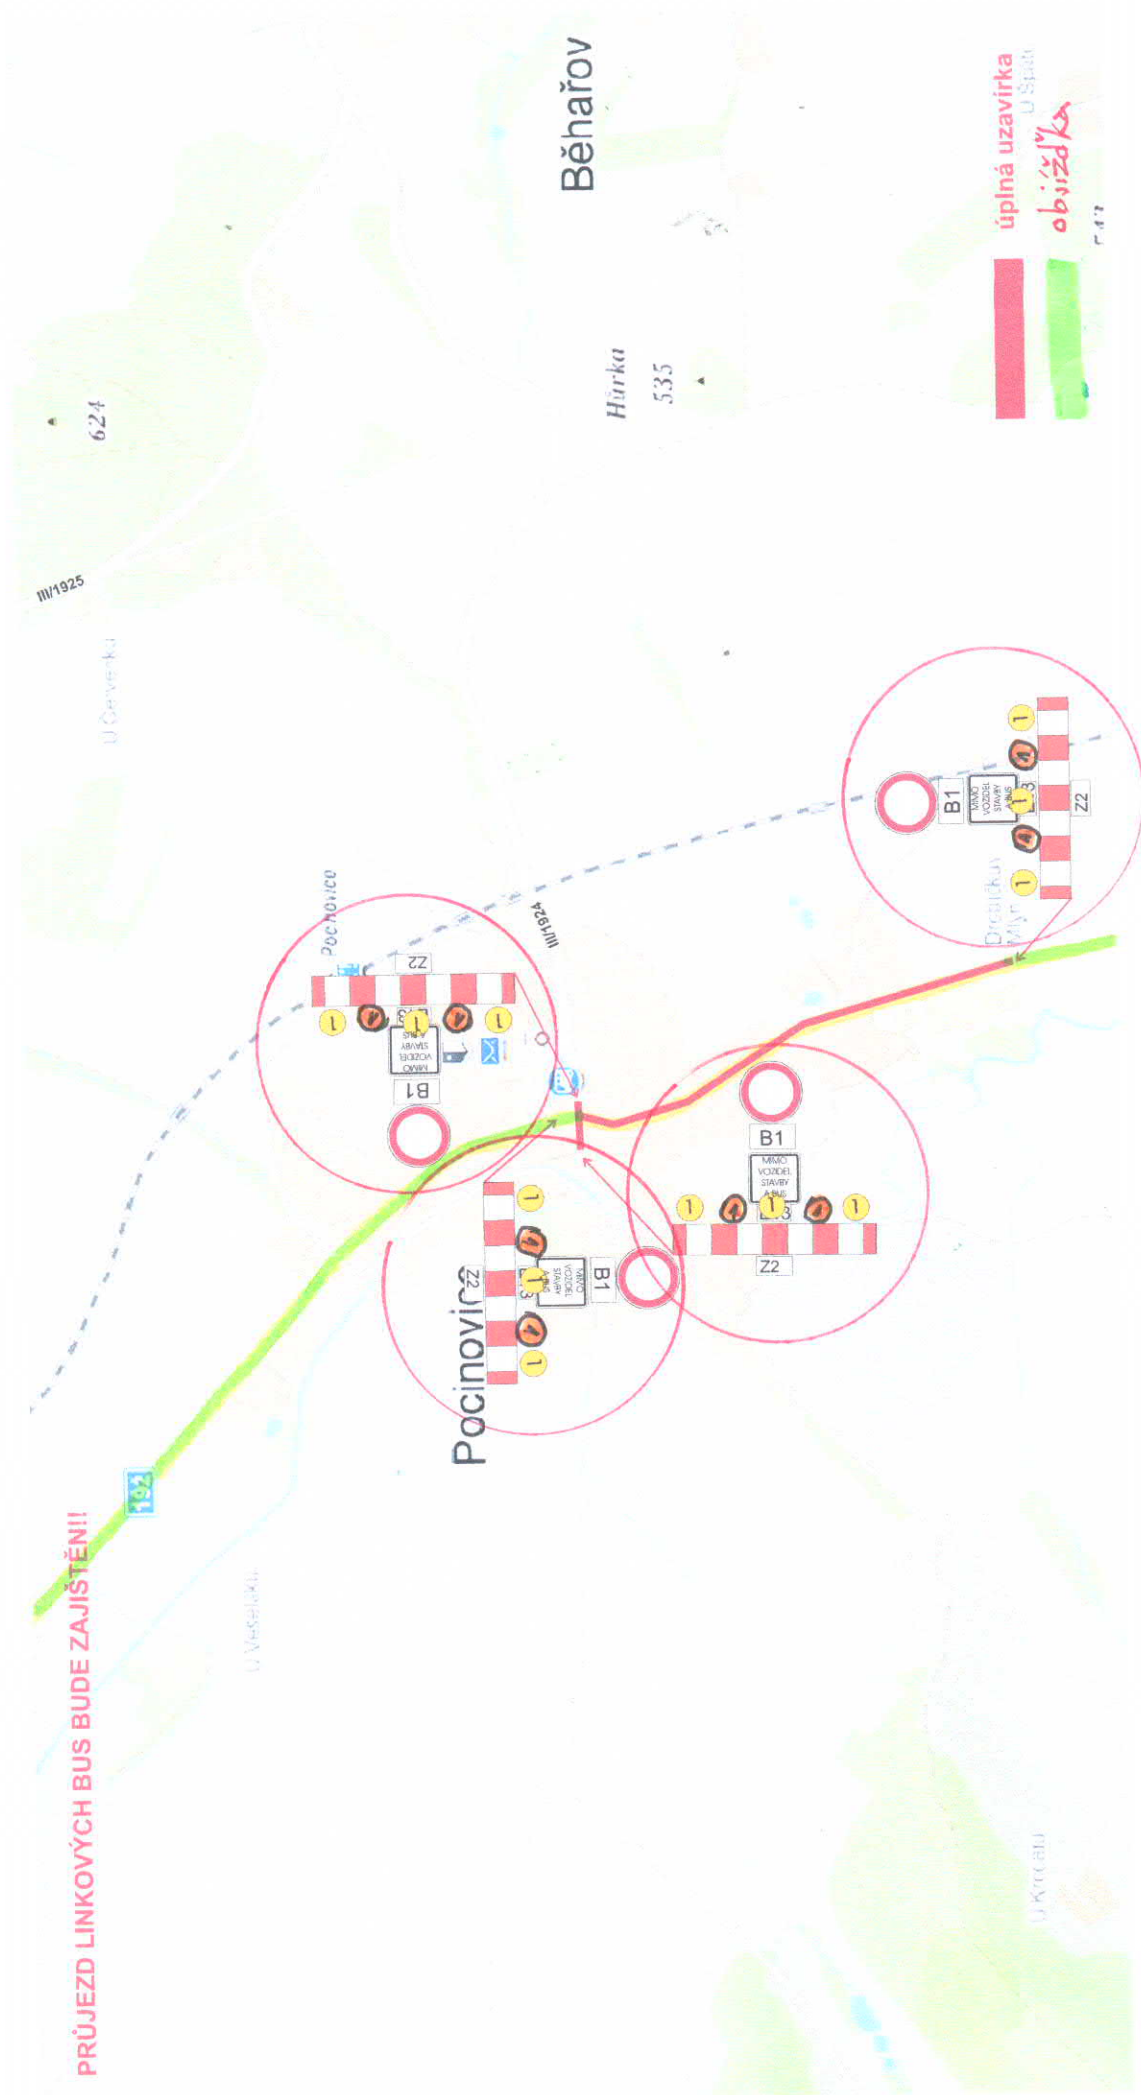

**PRŮJEZD LINKOVÝCH BUS BŮDE ZAJIŠTĚNÍ!**

# Návrh DIO

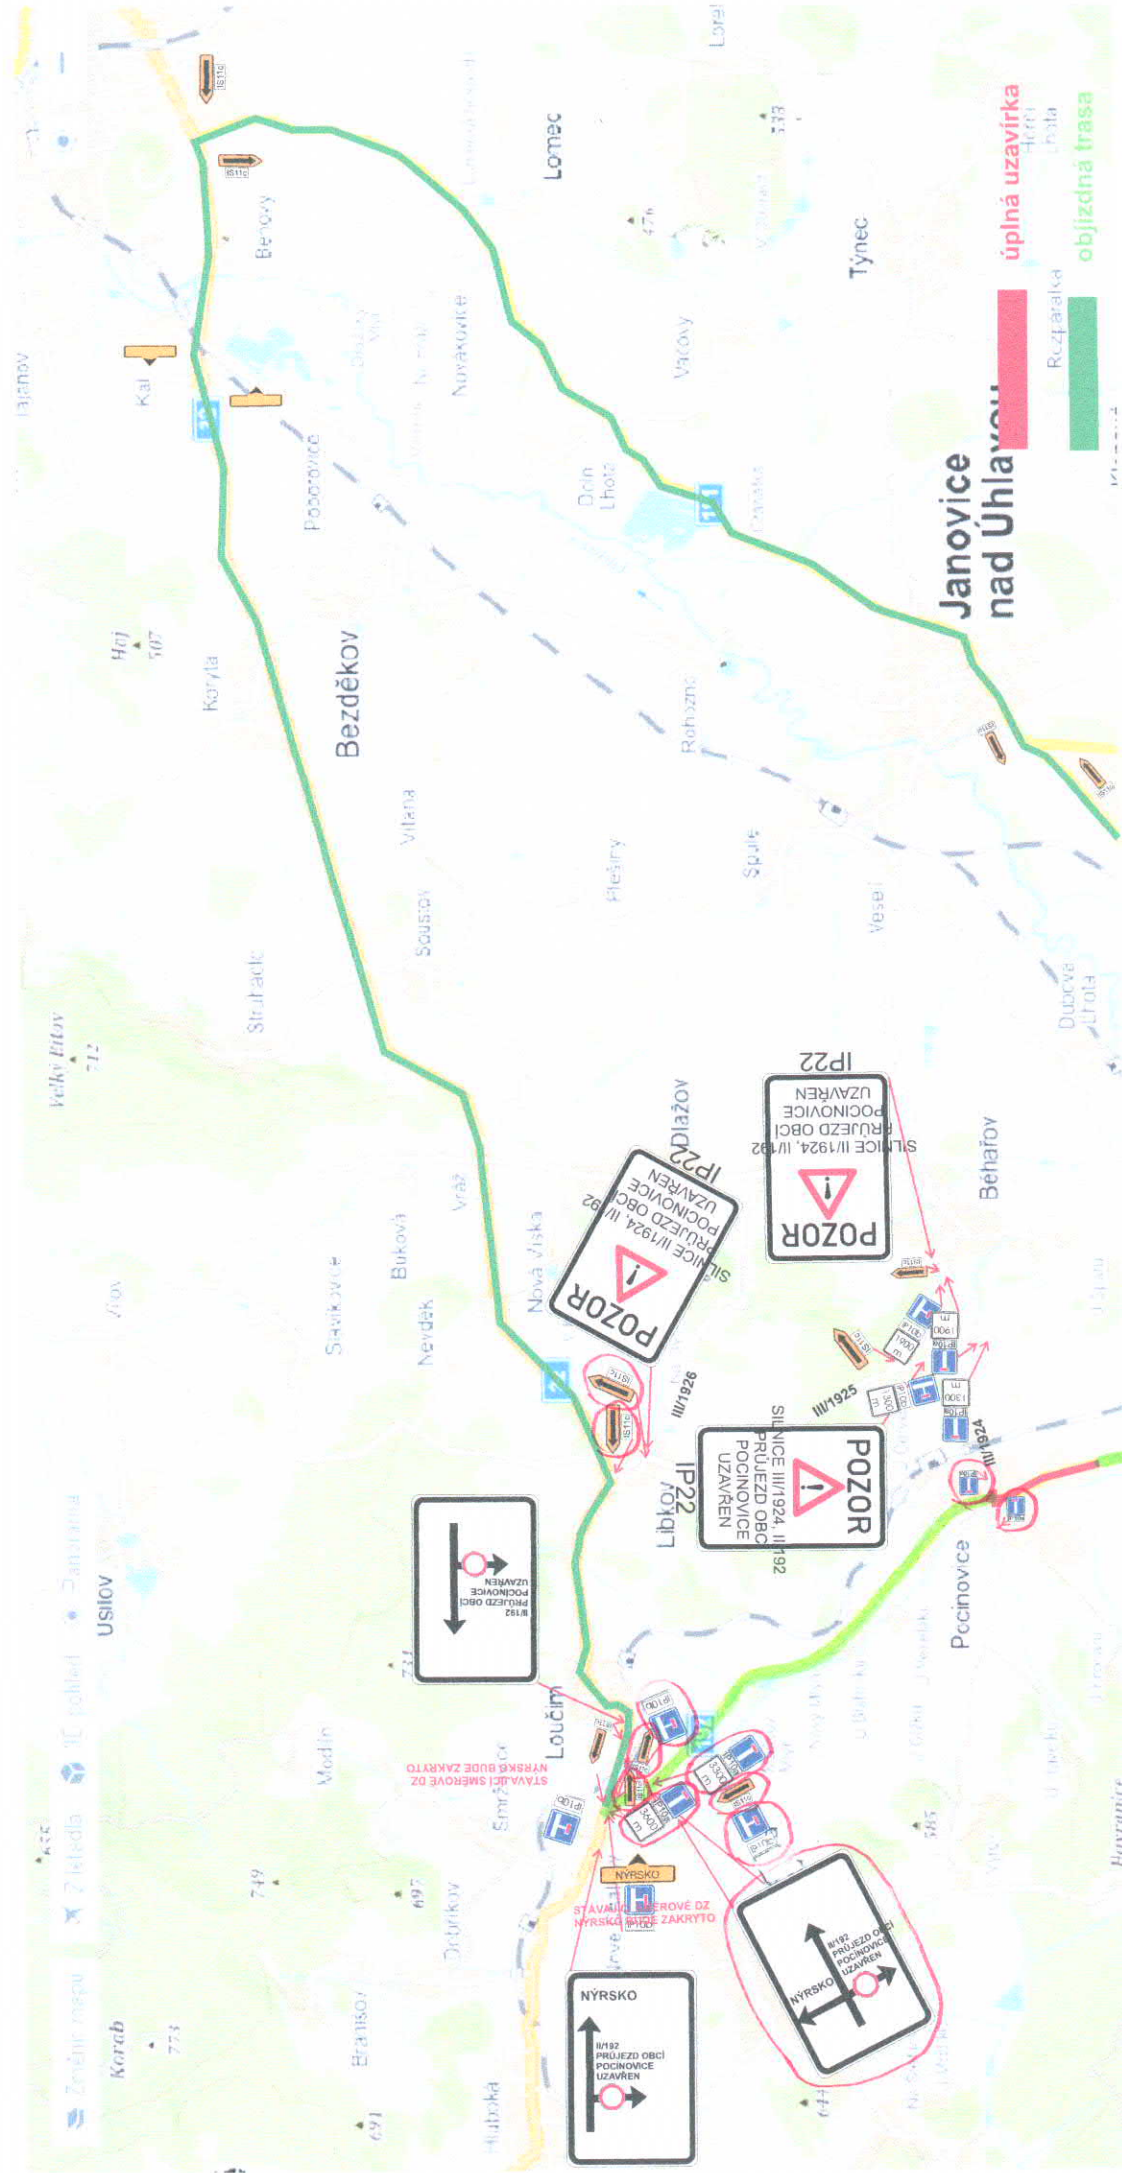

# Návrh DIO

